



TL 207-208 Voorgevel 1:100 TL 207-208 Rechtergevel 1:100




TL 207-208 Achtergevel 1:100 TL 207-208 Linkergevel 1:100

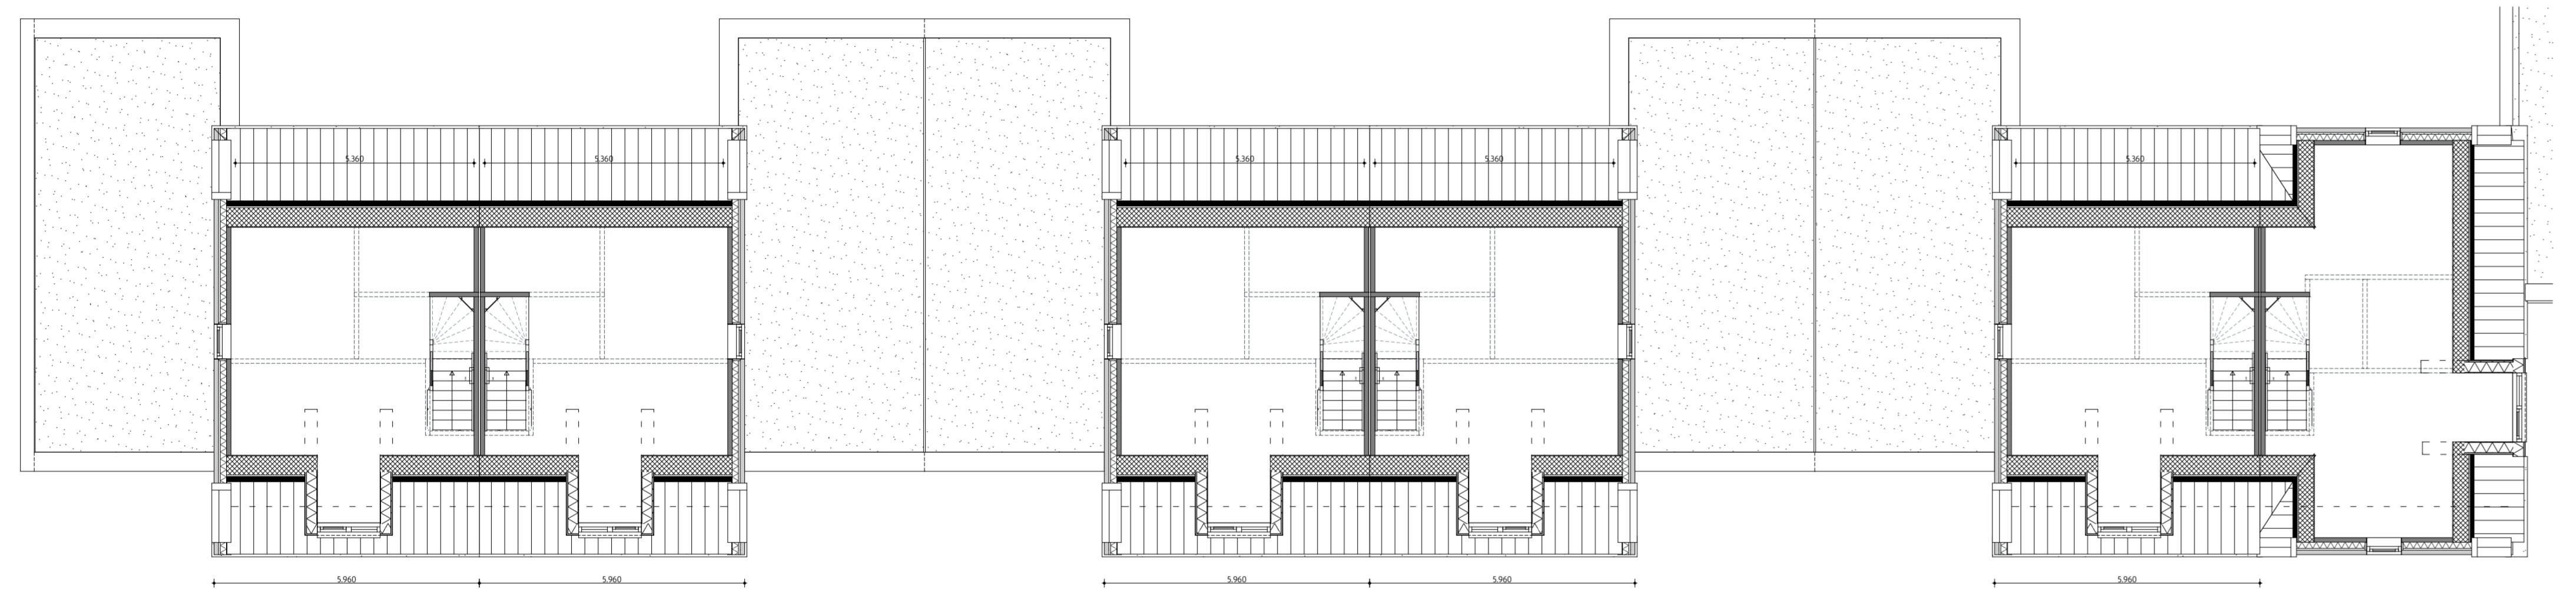

1e verdieping 1:100

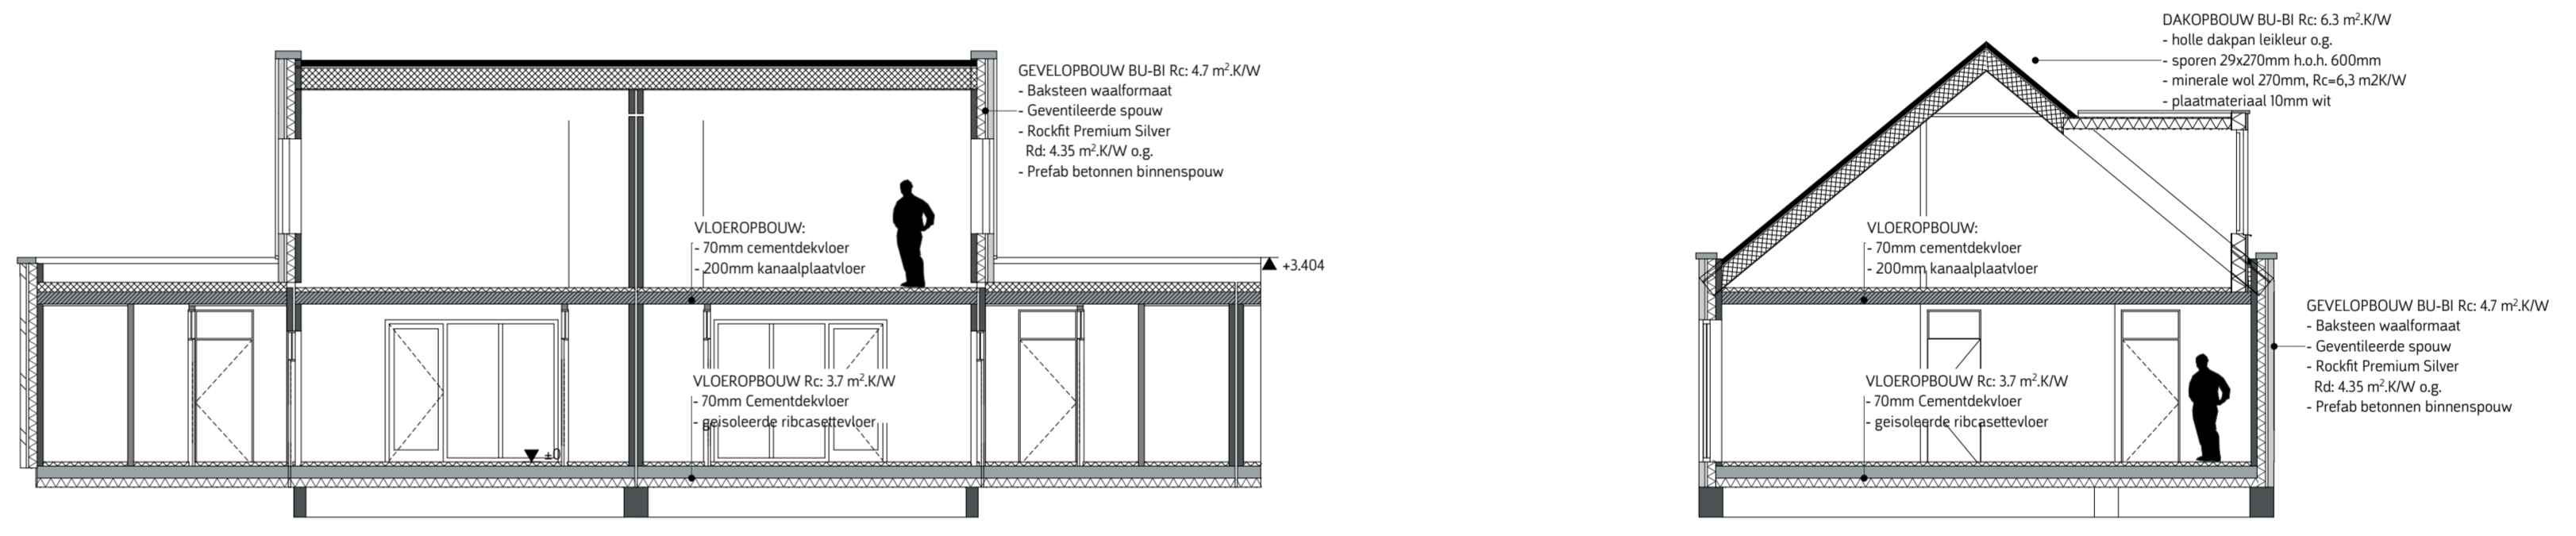

Doorsnede A-A 1:100 Doorsnede B-B 1:100

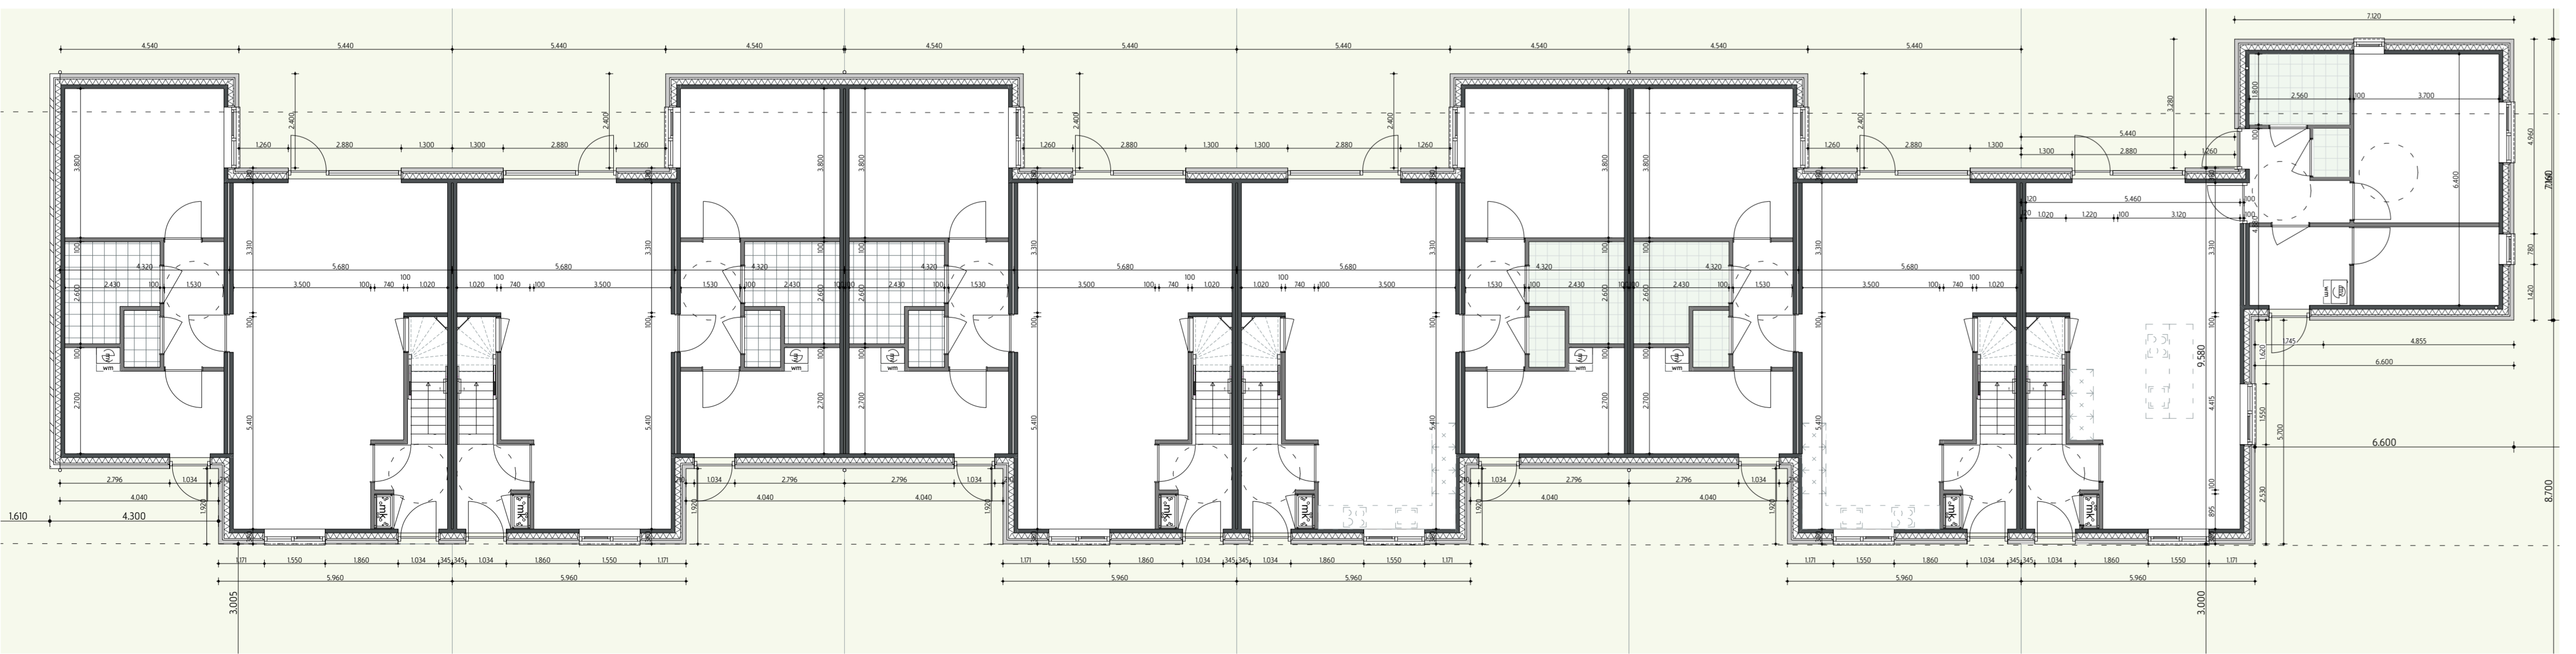

Begane grond 1:250



Situatietekening 1:250

Kavel nr.	CS	WONINGDIFFERENTIATIE	Aantal m² achterpad	Aantal m² Gr. voortgebouw	Aantal m² Gr. bijbehorend bouwwerk	Aantal m² Gr. totaal	hoog. waargel. erfelijk.	lengte erfelijk. Hoog (M)	lengte erfelijk. laag (M)	groen erfelijk. Laag (M)	groen erfelijk. Hoog (M)	groene erfelijke oriëntatie	weerszijde oriëntatie	verbindingszijde	Hoogte accent	Laagte accent	BENG of ENG	
203	CS	100 Grondgebouwen Twee onder een kap 100 Levensloopbestendig laag	200 m²	39 m²	39 m²	188 m²	None	None	None	None	None	None	None	None	None	None	None	None
204	CS	100 Grondgebouwen Twee onder een kap 100 Levensloopbestendig laag	200 m²	39 m²	39 m²	188 m²	None	None	None	None	None	None	None	None	None	None	None	None
205	CS	100 Grondgebouwen Twee onder een kap 100 Levensloopbestendig laag	200 m²	39 m²	39 m²	188 m²	None	None	None	None	None	None	None	None	None	None	None	None
206	CS	100 Grondgebouwen Twee onder een kap 100 Levensloopbestendig laag	200 m²	39 m²	39 m²	188 m²	None	None	None	None	None	None	None	None	None	None	None	None
207	CS	100 Grondgebouwen Twee onder een kap 100 Levensloopbestendig laag	200 m²	39 m²	39 m²	188 m²	None	None	None	None	None	None	None	None	None	None	None	None
208	CS	100 Grondgebouwen Twee onder een kap 100 Levensloopbestendig laag	200 m²	39 m²	39 m²	188 m²	None	None	None	None	None	None	None	None	None	None	None	None

'Toetsbaar Bouwplan-Situatie'		
Projectnaam: Zes tweekappers 2	Energieprestatie: ENG	Schaal: 1 / 250
Veldnummer: Veld 1	Levensloopbestendig: Ja	Formaat: A1
Sub-Veld: SV1.3 (cluster C9B)	Datum beoordeling:	Status:
Kavelnummer(s): 203 t/m 208		
Onderdeel: Situatietekening		
Opmerkingen:		

'Toetsbaar Bouwplan-Ontwerp'		
Projectnaam: Zes tweekappers 2	Energieprestatie: ENG	Schaal: 1 / 100
Veldnummer: Veld 1	Levensloopbestendig: Ja	Formaat: A1
Sub-Veld: SV1.3 (cluster C9B)	Datum beoordeling:	Status:
Kavelnummer(s): 203 t/m 208		
Onderdeel: Plattegronden		
Opmerkingen:		

'Toetsbaar Bouwplan-Ontwerp'		
Projectnaam: Zes tweekappers 2	Energieprestatie: ENG	Schaal: 1 / 100
Veldnummer: Veld 1	Levensloopbestendig: Ja	Formaat: A1
Sub-Veld: SV1.3 (cluster C9B)	Datum beoordeling:	Status:
Kavelnummer(s): 203 t/m 208		
Onderdeel: Gevelaanzichten		
Opmerkingen:		

'Toetsbaar Bouwplan-Ontwerp'		
Projectnaam: Zes tweekappers 2	Energieprestatie: ENG	Schaal: 1 / 100
Veldnummer: Veld 1	Levensloopbestendig: Ja	Formaat: A1
Sub-Veld: SV1.3 (cluster C9B)	Datum beoordeling:	Status:
Kavelnummer(s): 203 t/m 208		
Onderdeel: Doorsneden		
Opmerkingen:		

NUMMER	NAAM	MATERIAAL	VERBODEN	TOEGELATEN
14	Buizenvoering	Zink	Natuur	
22	Gevelmateriaal			
*	Metselwerk A	wf hv halfsteens	Baksteen	Geelgrijs gemeneerd Antraciet
*	Metselwerk B	wf hv halfsteens	Baksteen	Blauwgrijs gemeneerd Centergrijs
*	Voegwerk B	Doorslijmloos	Baksteen	Wit
*	Speelband metselwerk	wf hv halfsteens	Baksteen	Wit
*	Speelband voegwerk	Doorslijmloos	Baksteen	Wit
*	Metselwerk C	wf hv staand	Baksteen	Geelgrijs gemeneerd Antraciet
*	Voegwerk C	Doorslijmloos	Baksteen	Wit
*	Speelband metselwerk D	wf hv staand	Baksteen	Blauwgrijs gemeneerd Centergrijs
*	Speelband voegwerk D	Doorslijmloos	Baksteen	Wit
*	Metselwerk E	wf hv staand	Baksteen	Blauwgrijs gemeneerd Antraciet
*	Voegwerk E	Doorslijmloos	Baksteen	Wit
30	Acrotylen, ramen en deuren	Hout	Basaltgrijs	Zoals RAL 7032
-	buitenkozijnen dakapfel	Hout	Plywoodgrenen	Zoals RAL 6008
-	buitenkozijnen venster	Hout	Kiezelgrijs	Zoals RAL 7032
-	buitenkozijnen in metselwerk A	Hout	Betonggrijs	Zoals RAL 7023
-	Deurpl	Steen	Basaltgrijs	RAL 7032
-	Dakapfel	Richtpaneel	Grijs	RAL 7037
33	dakbedekkingen			
-	Dakpannen	Hollepan	Keramisch	Leukeur
-	bakstenen	Baksteen	Zwart	Zwart
-	tv geventen	Hout	Donker	Donker
34	beglazing (zie kozijnen)	Conform BENG-bekleding		
40	AFWERKEN			
-	Aluminium waterdichte dakapfel	Aluminium	Basaltgrijs	RAL 7032
-	Daktrim op metselwerk A	Aluminium	Kiezelgrijs	Zoals RAL 7032
-	Daktrim op metselwerk B	Aluminium	Betonggrijs	Zoals RAL 7023
-	Muurdexter ruggevoeg	Kunststeen	Betonggrijs	Zoals RAL 7023



OVT ontwikkeling		Schutte bouw & ontwikkeling		TOP1 ARCHITECTUUR	
-------------------------	--	------------------------------------	--	--------------------------	--