


DOORSNEDE B

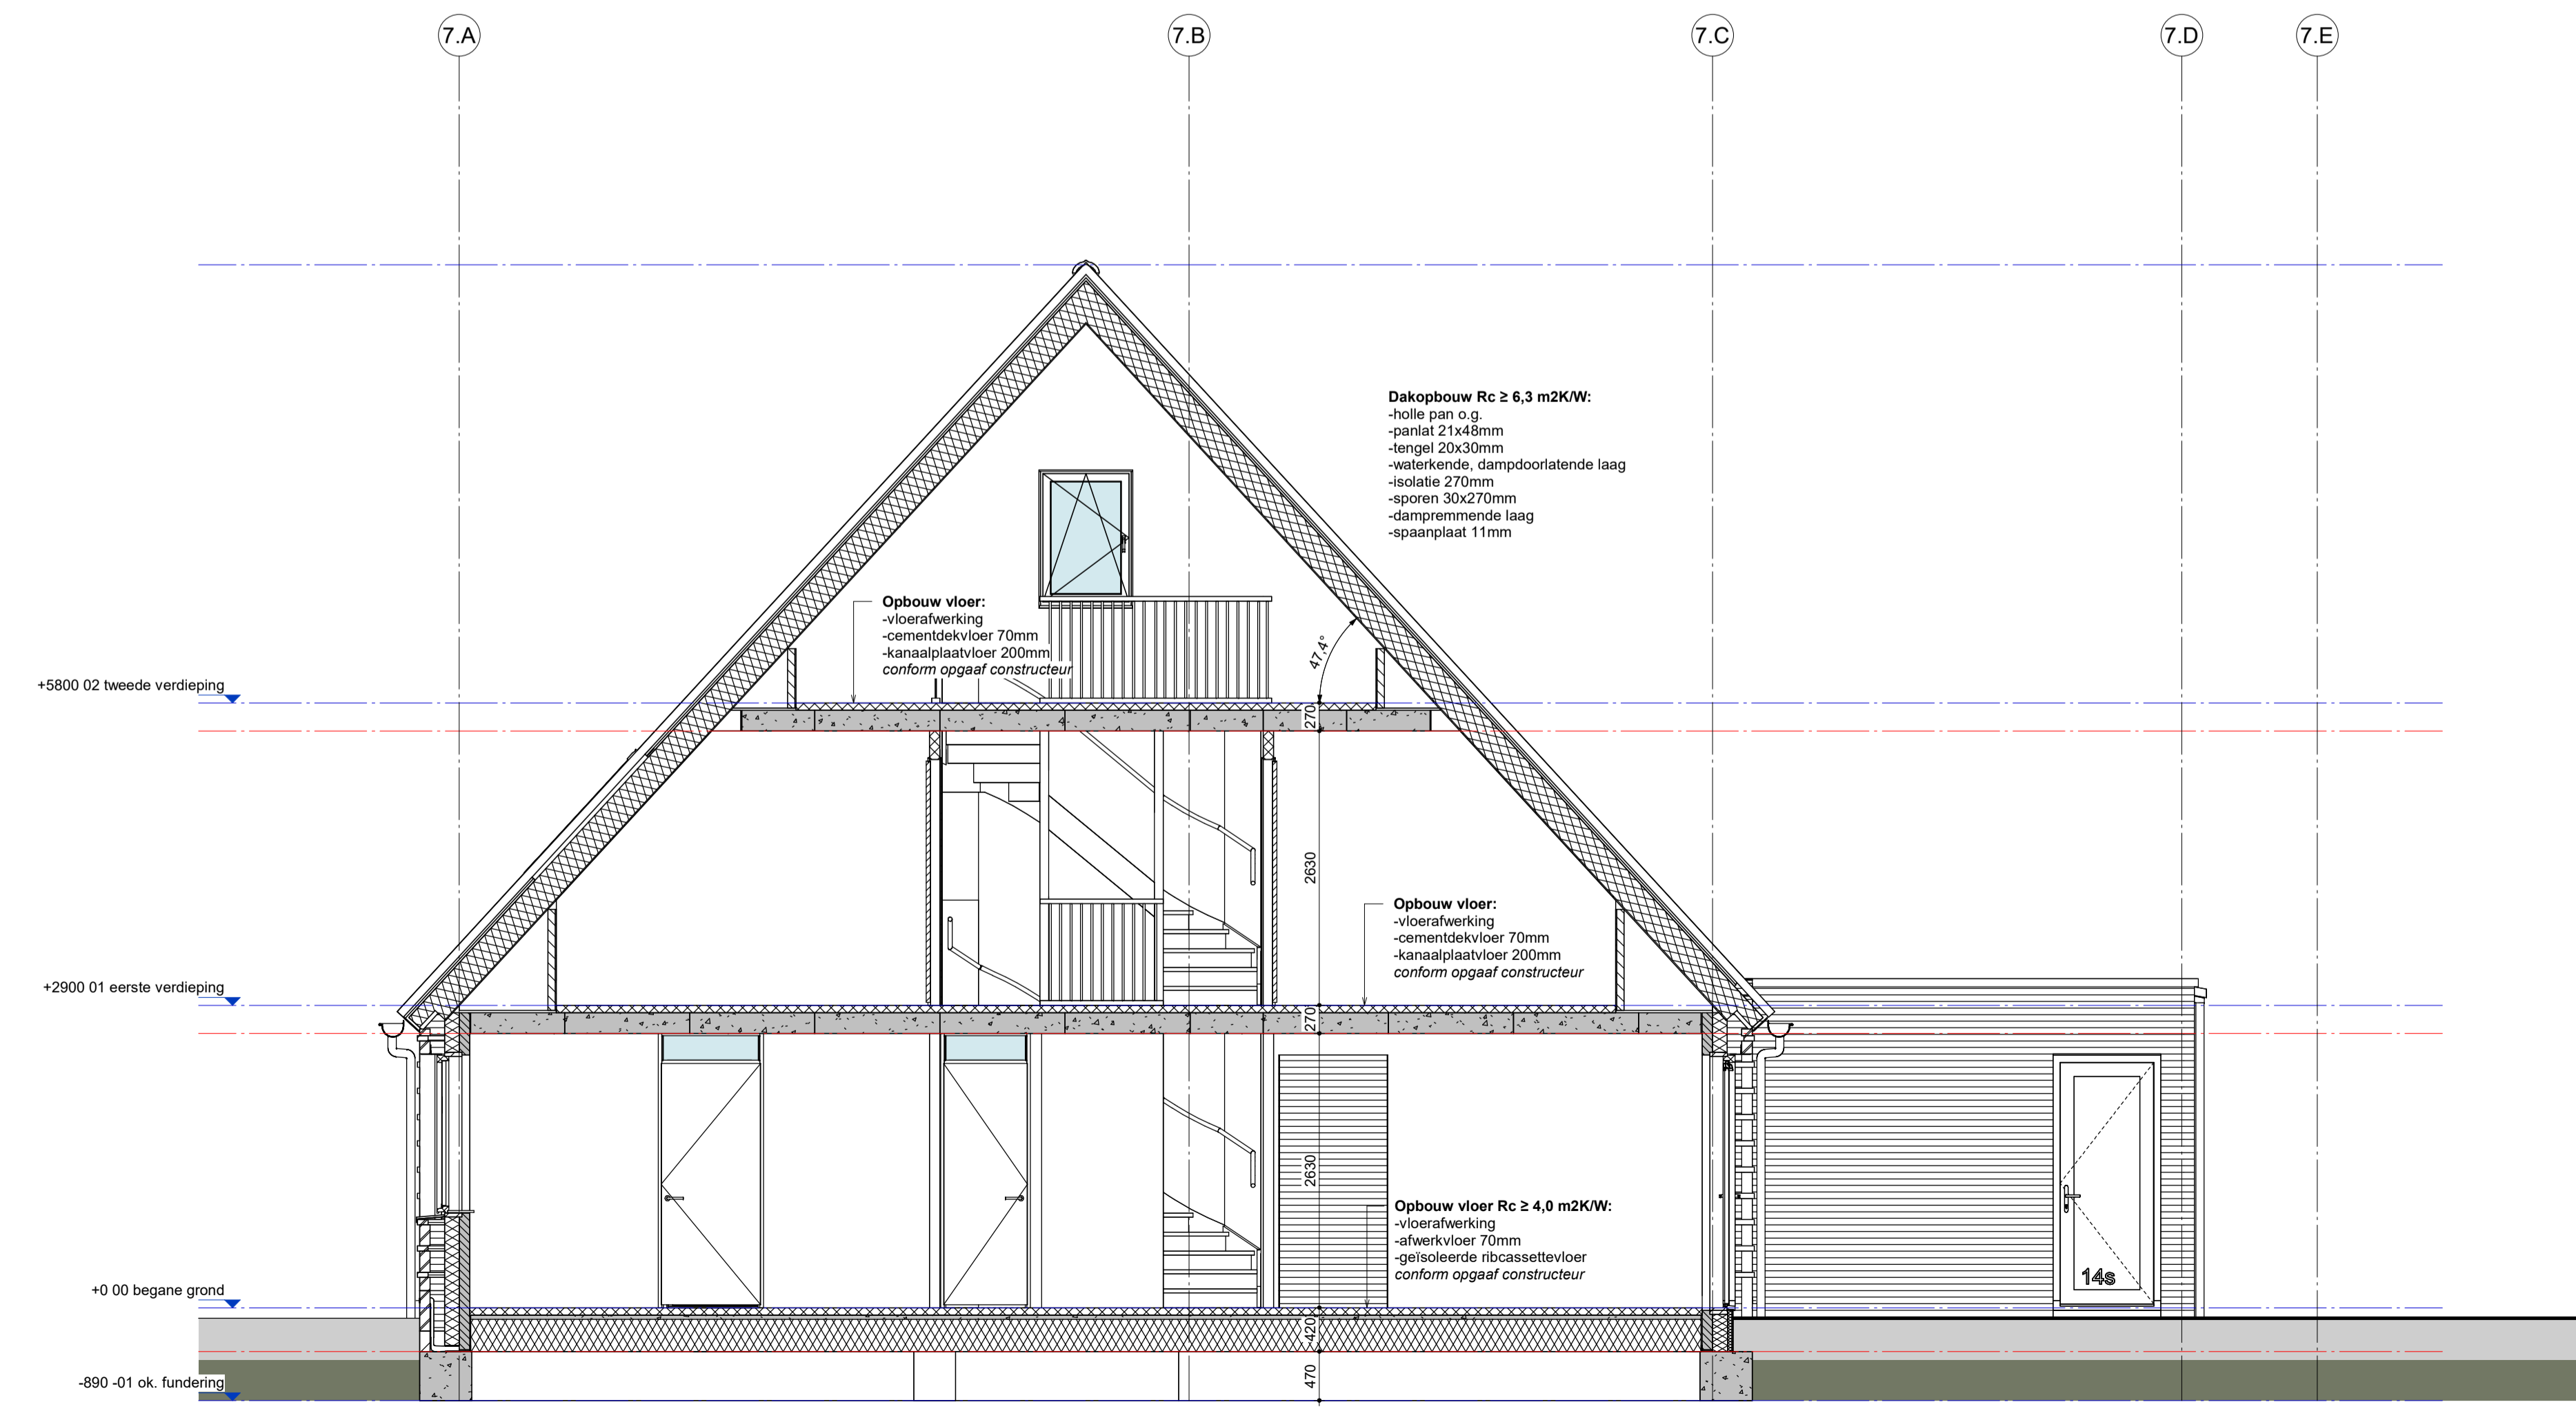

DOORSNEDE A

Opdrachtgever: <b>SCHUTTE BOUW</b>	Fase: Uitvoeringsgereed ontwerp
Project: <b>Urk Nieuwbouw 39 koopwoningen Zeeheldenwijk dgb 1 en 2</b>	Werknummer: 0217
Onderdeel: Doorsnedes	Bladnummer: UO-7 en 8_C2F-300
Formaat: A2	Schaal: 1:100
Architect: top1 Architectuur B.V.	Getekend: EH
Datum: 05-04-2024	Gewijzigd: 17-04-2024

**SCHUTTE BOUW**  
 Grote Vliet 201  
 Postbus 549 8002 AN Zwolle  
 Tel: 0361-714767  
 www.schuttebouw.nl

**BIMTEK**  
 BOUWKUNDIG BIM-TEKENBUREAU

**BIMTEK**  
 Herman Van Saenlaan 80  
 8802 PP Franeker  
 Tel: 0517-712065  
 E-mail: info@bimtek.nl  
 www.bimtek.nl

DEZE TEKENING IS EEN WERK VAN BIMTEK EN NIET VAN HET ONDERNEEMER. SCHRIJFTELIJKE TOESTEMMING NEEF WERKEN DOORLEZEN, NIET AAN GEELEN. BIJ HET VERWIJZEN NAAR DEZE TEKENING, WORDT VERSTONDEN DAT DE TOEGANG TOT DEZE TEKENING NIET BEPERKT WORDT.